


HABILITACION Sub Lote 07-A

Sublote 07-A		Area : 506.98 m2 Perímetro: 112.44 m		
VERTICE	LADO	DISTANCIA(m)	ESTE (X)	NORTE (Y)
A	A-15a	43.58	306809.5521	8675192.1678
15a	15a-15	5.23	306809.5521	8675192.1678
15	15-15b	1.00	306858.3427	8675193.5433
15b	15b-15c	1.00	306858.0507	8675192.5870
15c	15c-15d	1.00	306857.8169	8675191.6148
15d	15d-15e	1.00	306857.6420	8675190.6302
15e	15e-15f	1.00	306857.5267	8675189.6373
15f	15f-16a	1.00	306857.4715	8675188.6389
16a	16a-17a	35.86	306857.4765	8675187.6391
17a	17a-A	21.77	306857.5417	8675186.6414

ESC. 1/200
PSAD 56

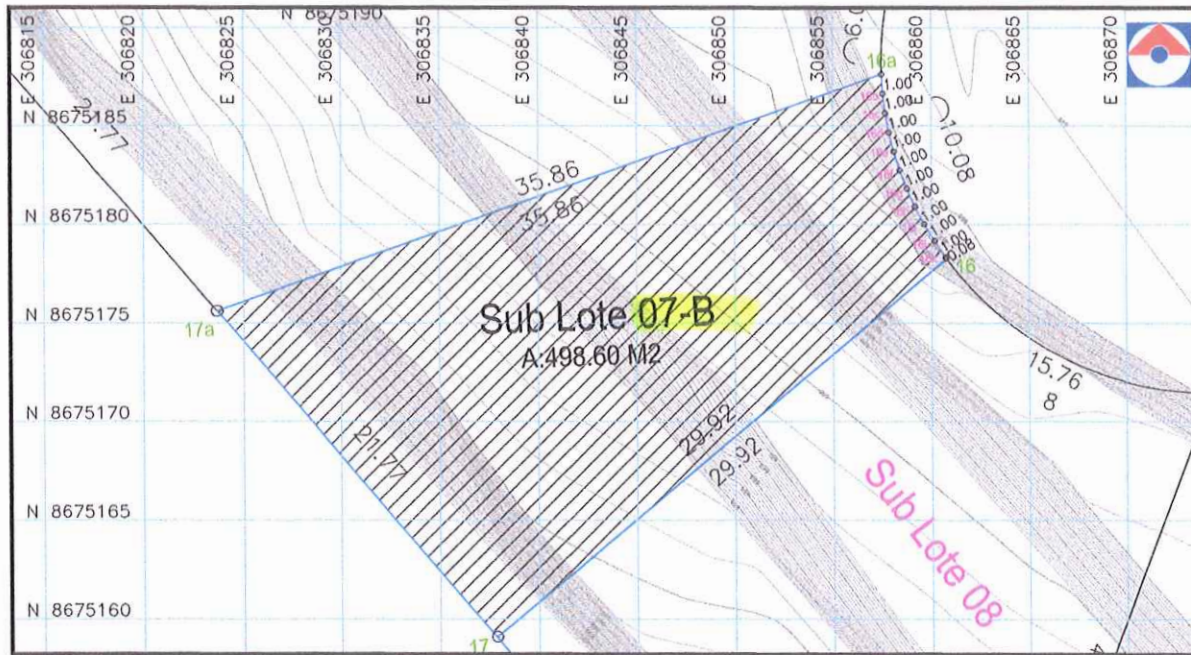

HABILITACION Sub Lote 07-B

Sublote 07-B		Area : 498.60 m2 Perímetro: 97.63 m		
VERTICE	LADO	DISTANCIA(m)	ESTE (X)	NORTE (Y)
17a	17a-16a	35.86	306823.6948	8675175.6146
16a	16a-16b	1.00	306857.4765	8675187.6391
16b	16b-16c	1.00	306857.5417	8675186.6414
16c	16c-16d	1.00	306857.6669	8675185.6494
16d	16d-16e	1.00	306857.8516	8675184.6668
16e	16e-16f	1.00	306858.0952	8675183.6970
16f	16f-16g	1.00	306858.3967	8675182.7437
16g	16g-16h	1.00	306858.7551	8675181.8103
16h	16h-16i	1.00	306859.1691	8675180.9002
16i	16i-16j	1.00	306859.6371	8675180.0167
16j	16j-16k	1.00	306860.1576	8675179.1629
16k	16k-16	0.08	306860.7284	8675178.3421
16	16-17	29.92	306860.7742	8675178.2806
17	17-17a	21.77	306837.8375	8675159.0613

ESC. 1/200
PSAD 56

AL SER UNA HABILITACION URBANA DE OFICIO, NO SE ENCUENTRA AFECTA AL PAGO DE APORTES REGLAMENTARIOS DE ACUERDO A LA LEY 29090 Y SU REGLAMENTO D.S. 008-2013-VIVIENDA.

PLANO: Habilitacion Urbana de Oficio			
Promotor: TABOR INGENIEROS S.A.C.			
Fin: Lotización Sub lote 07-A, 07-B		PARCELA: Calle San Bartolome S/N	
DEPARTAMENTO: LIMA	ESCALA: 1/200		FECHA: Abril - 2015
DISTRITO: CHACLACAYO	PROVINCIA: LIMA	PROFESIONAL:	
Arq. Mario Mindreau Zegarra			A - 04
CAP. 12700			

PRODUCIDO POR UN PRODUCTO EDUCATIVO DE AUTODESK

PRODUCIDO POR UN PRODUCTO EDUCATIVO DE AUTODESK